


# Grundriss Biber Kunstbau 1:50

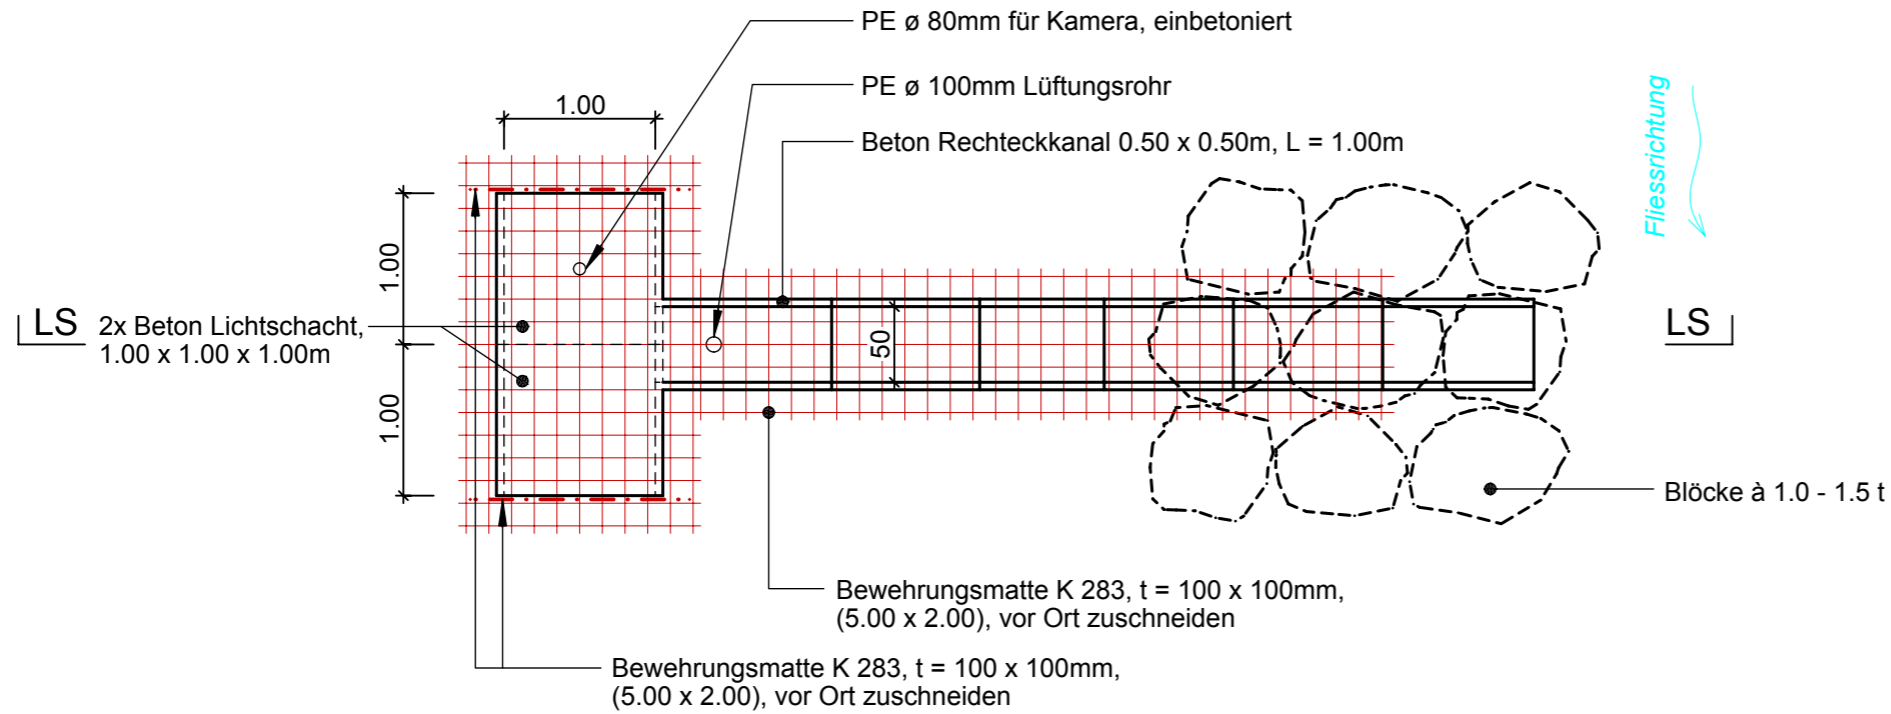

Plan erstellt durch:  
Kissling + Zbinden AG  
Ingenieure Planer USIC  
Brunnhofweg 37, Postfach 402  
3000 Bern 14



# Längsschnitt Biber Kunstbau 1:50

