

Université de Neuchâtel

Abram Louis Breguet 1

Rez-de-chaussée

Légende

- Bureau
- Salle de cours, salle de réunion
- Bibliothèque
- Autres surfaces

Extrait de BILUNE - Système d'Information des Locaux
de l'Université de Neuchâtel, © 2023, SITEL
Service informatique et télématique



1:250

Date: 02.11.2023

Université de Neuchâtel

Abram Louis Breguet 1

Etage 1


Légende

 Bureau

 Salle de cours, salle de réunion

 Bibliothèque

 Autres surfaces

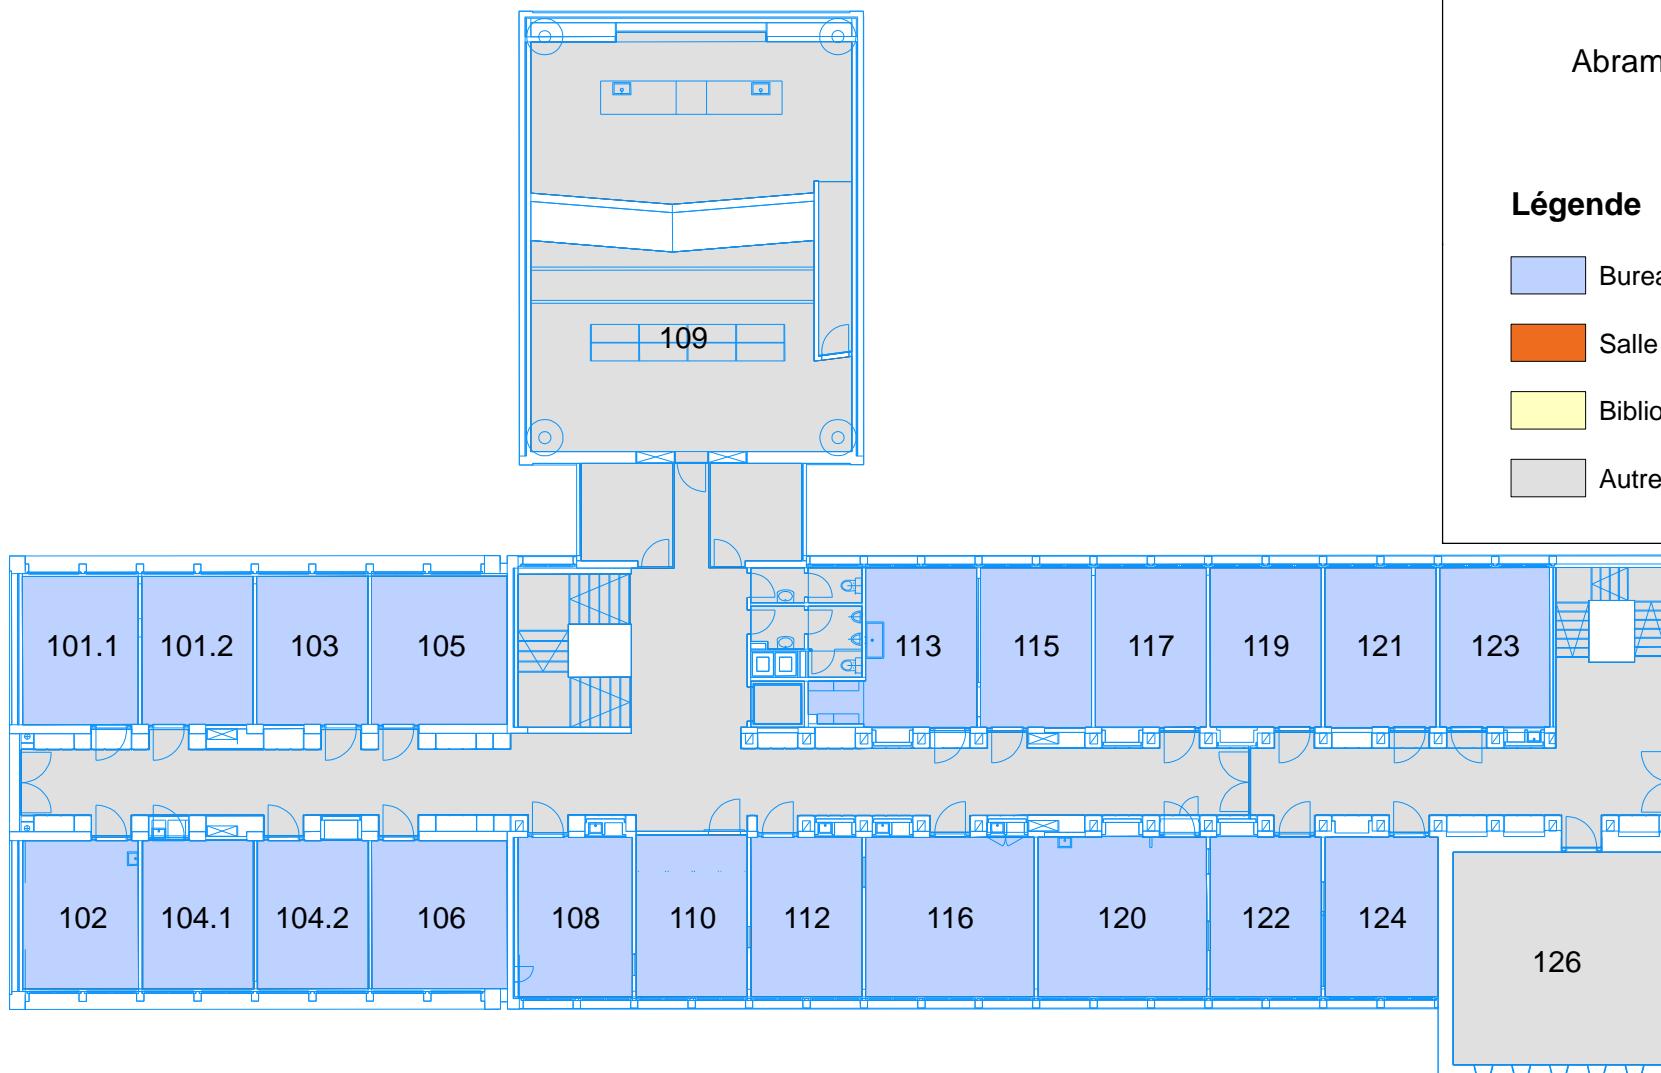

Extrait de BILUNE - Système d'Information des Locaux
de l'Université de Neuchâtel, © 2023, SITEL
Service informatique et télématique



1:250

Date: 02.11.2023

Université de Neuchâtel

Abram Louis Breguet 1

Etage 2


Légende

 Bureau

 Salle de cours, salle de réunion

 Bibliothèque

 Autres surfaces

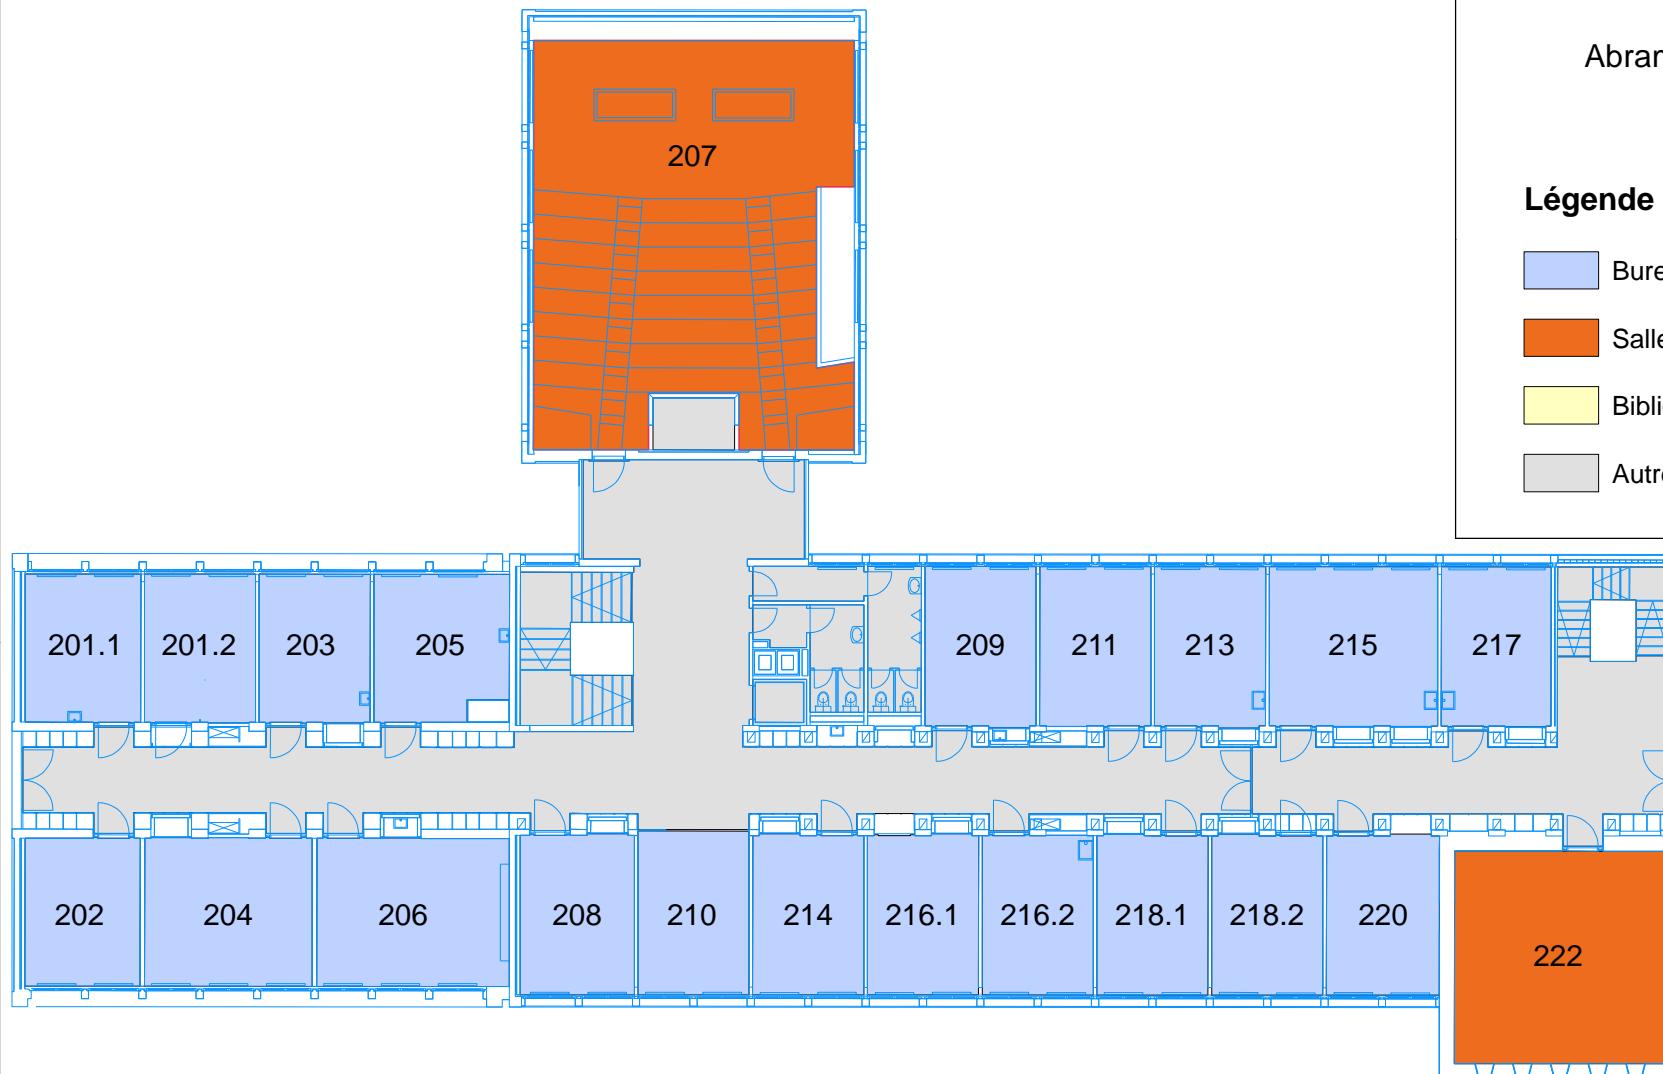

Extrait de BILUNE - Système d'Information des Locaux
de l'Université de Neuchâtel, © 2023, SITEL
Service informatique et télématique



1:250

Date: 02.11.2023

Université de Neuchâtel

Abram Louis Breguet 1

Etage 3

Légende

 Bureau

 Salle de cours, salle de réunion

 Bibliothèque

 Autres surfaces




Extrait de BILUNE - Système d'Information des Locaux
de l'Université de Neuchâtel, © 2023, SITEL
Service informatique et télématique



1:250

Date: 02.11.2023

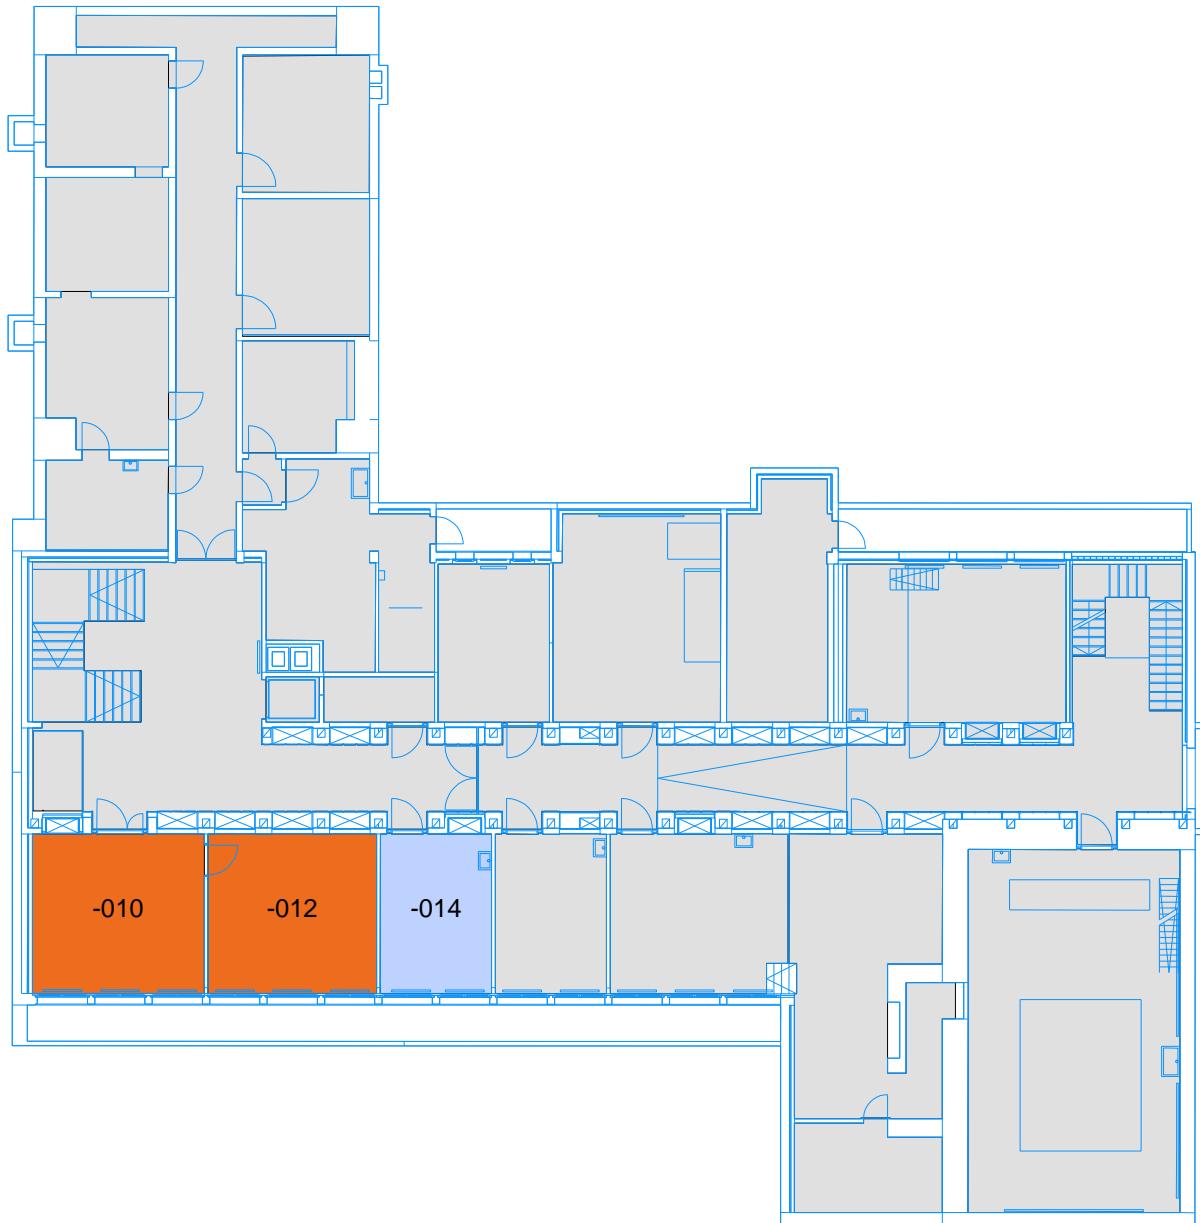

Université de Neuchâtel

Abram Louis Breguet 1

Sous-sol

Légende

- Bureau
- Salle de cours, salle de réunion
- Bibliothèque
- Autres surfaces

Extrait de BILUNE - Système d'Information des Locaux
de l'Université de Neuchâtel, © 2023, SITEL
Service informatique et télématique



Date: 02.11.2023