


Université de Neuchâtel

Espace Louis Agassiz 1

Rez-de-chaussée

Légende


 Bureau

 Aula, salle de cours

 Bibliothèque

 Autres surfaces

Extrait de BILUNE - Système d'Information des Locaux
de l'Université de Neuchâtel, © 2023, SITEL
Service informatique et télématique

0 5 10 15
 m
1:400

Date: 02.11.2023



Université de Neuchâtel


Espace Louis Agassiz 1

Etage 1


Légende

- Bureau
- Aula, salle de cours
- Bibliothèque
- Autres surfaces

Extrait de BILUNE - Système d'Information des Locaux
de l'Université de Neuchâtel, © 2023, SITEL
Service informatique et télématique

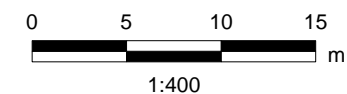

Date: 02.11.2023

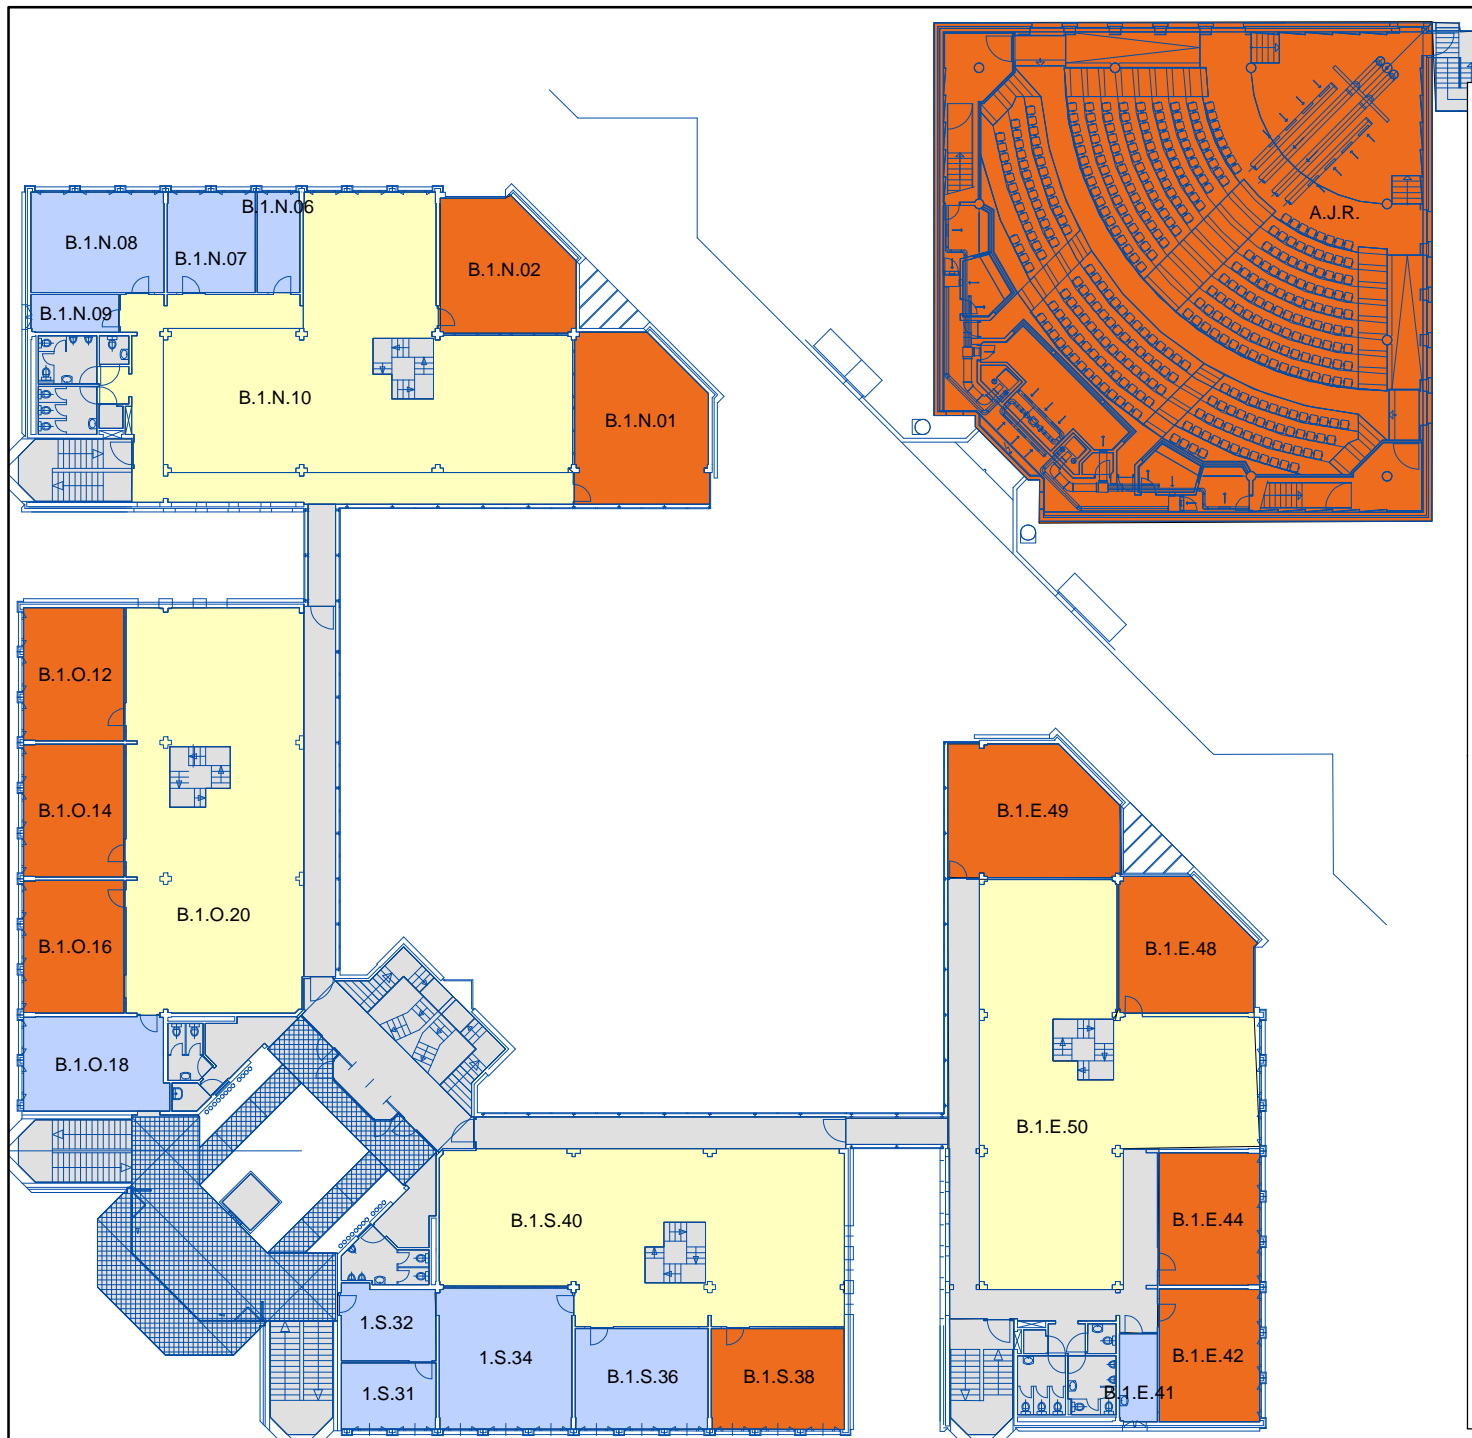

Université de Neuchâtel


Espace Louis Agassiz 1

Etage 2

Légende

- Bureau
- Aula, salle de cours
- Bibliothèque
- Autres surfaces

Extrait de BILUNE - Système d'Information des Locaux
de l'Université de Neuchâtel, © 2023, SITEL
Service informatique et télématique

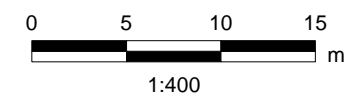

Date: 02.11.2023



Université de Neuchâtel


Espace Louis Agassiz 1

Etage 3

Légende

- Bureau
- Aula, salle de cours
- Bibliothèque
- Autres surfaces

Extrait de BILUNE - Système d'Information des Locaux
de l'Université de Neuchâtel, © 2023, SITEL
Service informatique et télématique

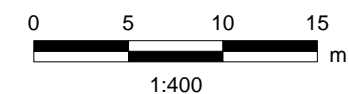

Date: 02.11.2023




Université de Neuchâtel

Espace Louis Agassiz 1


Sous-sol

Légende


 Bureau

 Aula, salle de cours

 Bibliothèque

 Autres surfaces

Extrait de BILUNE - Système d'Information des Locaux
de l'Université de Neuchâtel, © 2023, SITEL
Service informatique et télématique

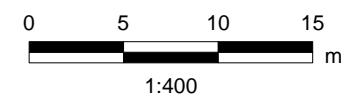

Date: 02.11.2023

