

Université de Neuchâtel
Chantemerle 20
UniMail - Bâtiment F

Sous-sol

Légende


- Bureau, laboratoire
- Auditoire, salle de cours/réunion
- Bibliothèque
- Autres surfaces

Extrait de BILUNE - Système d'Information des Locaux
de l'Université de Neuchâtel, © 2023, SITEL
Service informatique et télématique



1: 400

Date: 02.11.2023

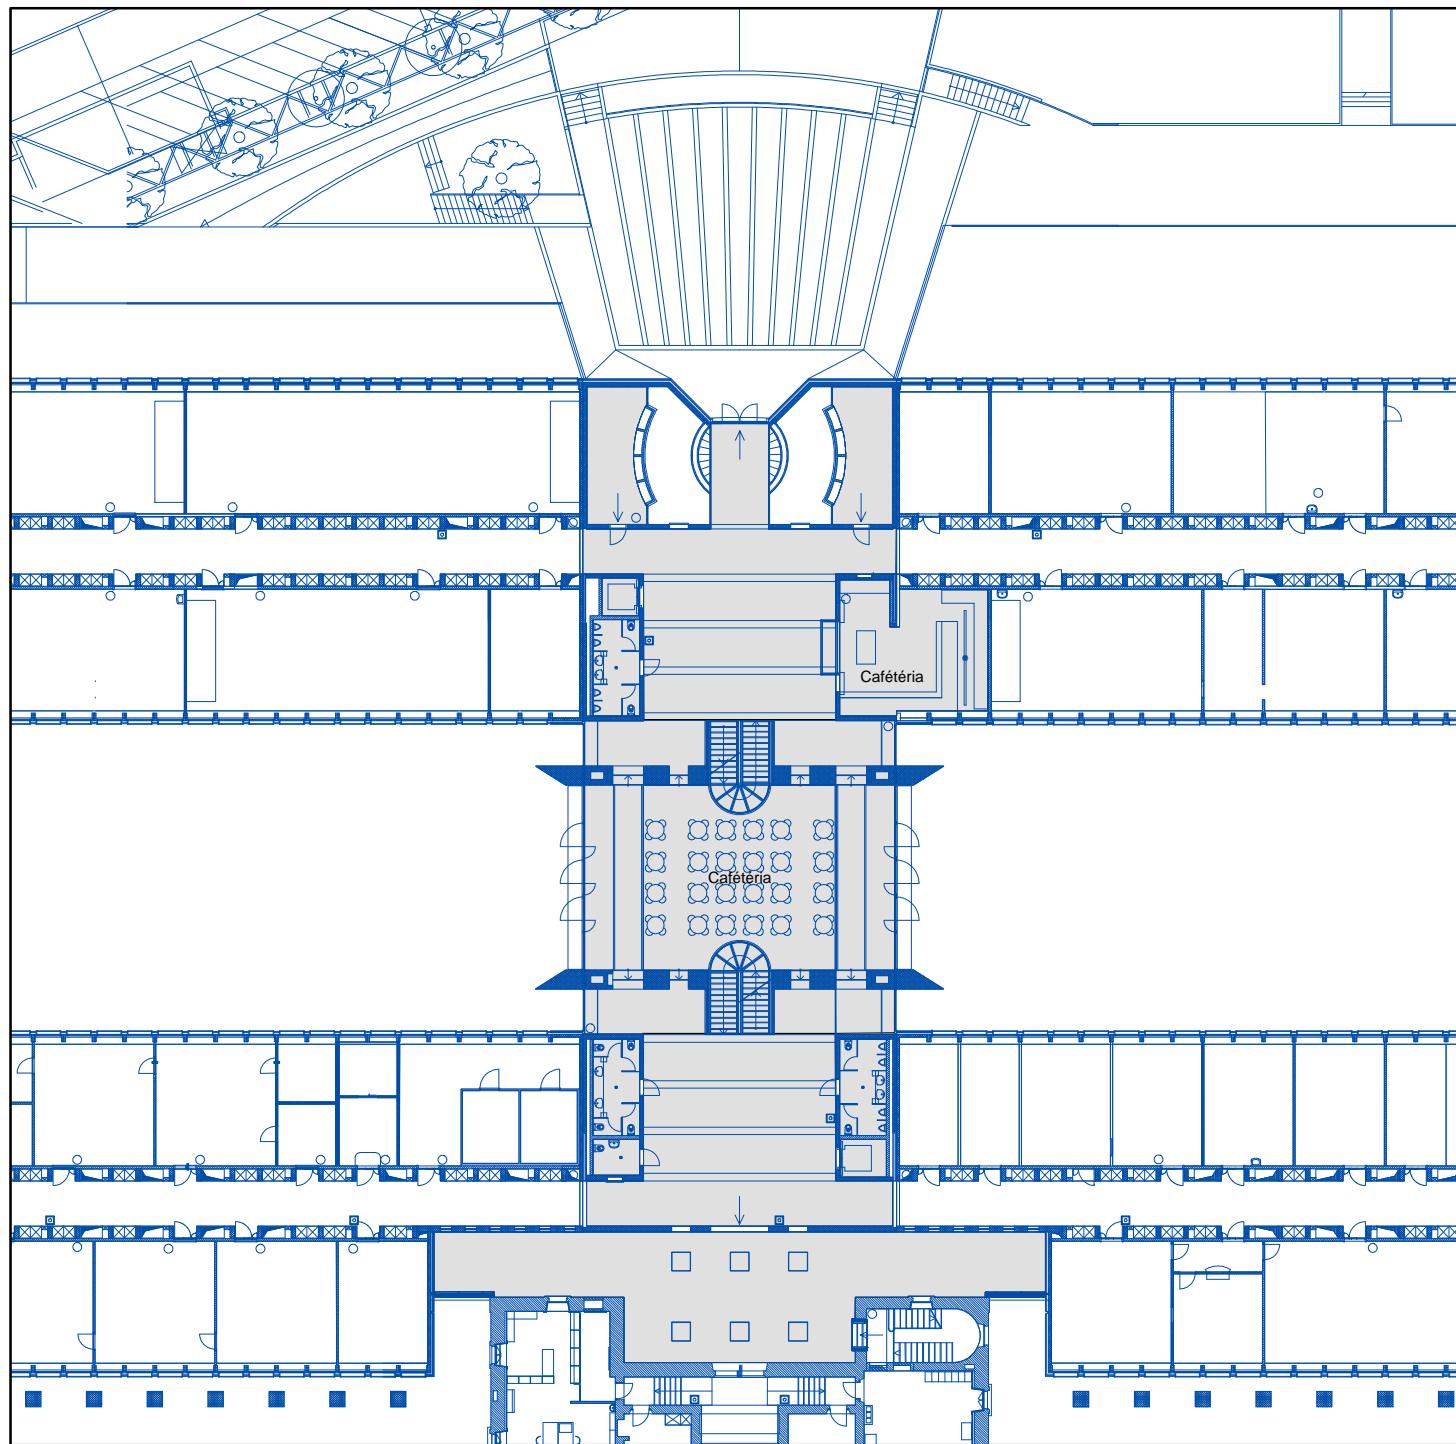

Université de Neuchâtel
Chantemerle 20
UniMail - Bâtiment F

Rez-de-chaussée

Légende


- Bureau, laboratoire
- Auditoire, salle de cours/réunion
- Bibliothèque
- Autres surfaces

Extrait de BILUNE - Système d'Information des Locaux
de l'Université de Neuchâtel, © 2023, SITEL
Service informatique et télématique



1: 400

Date: 02.11.2023

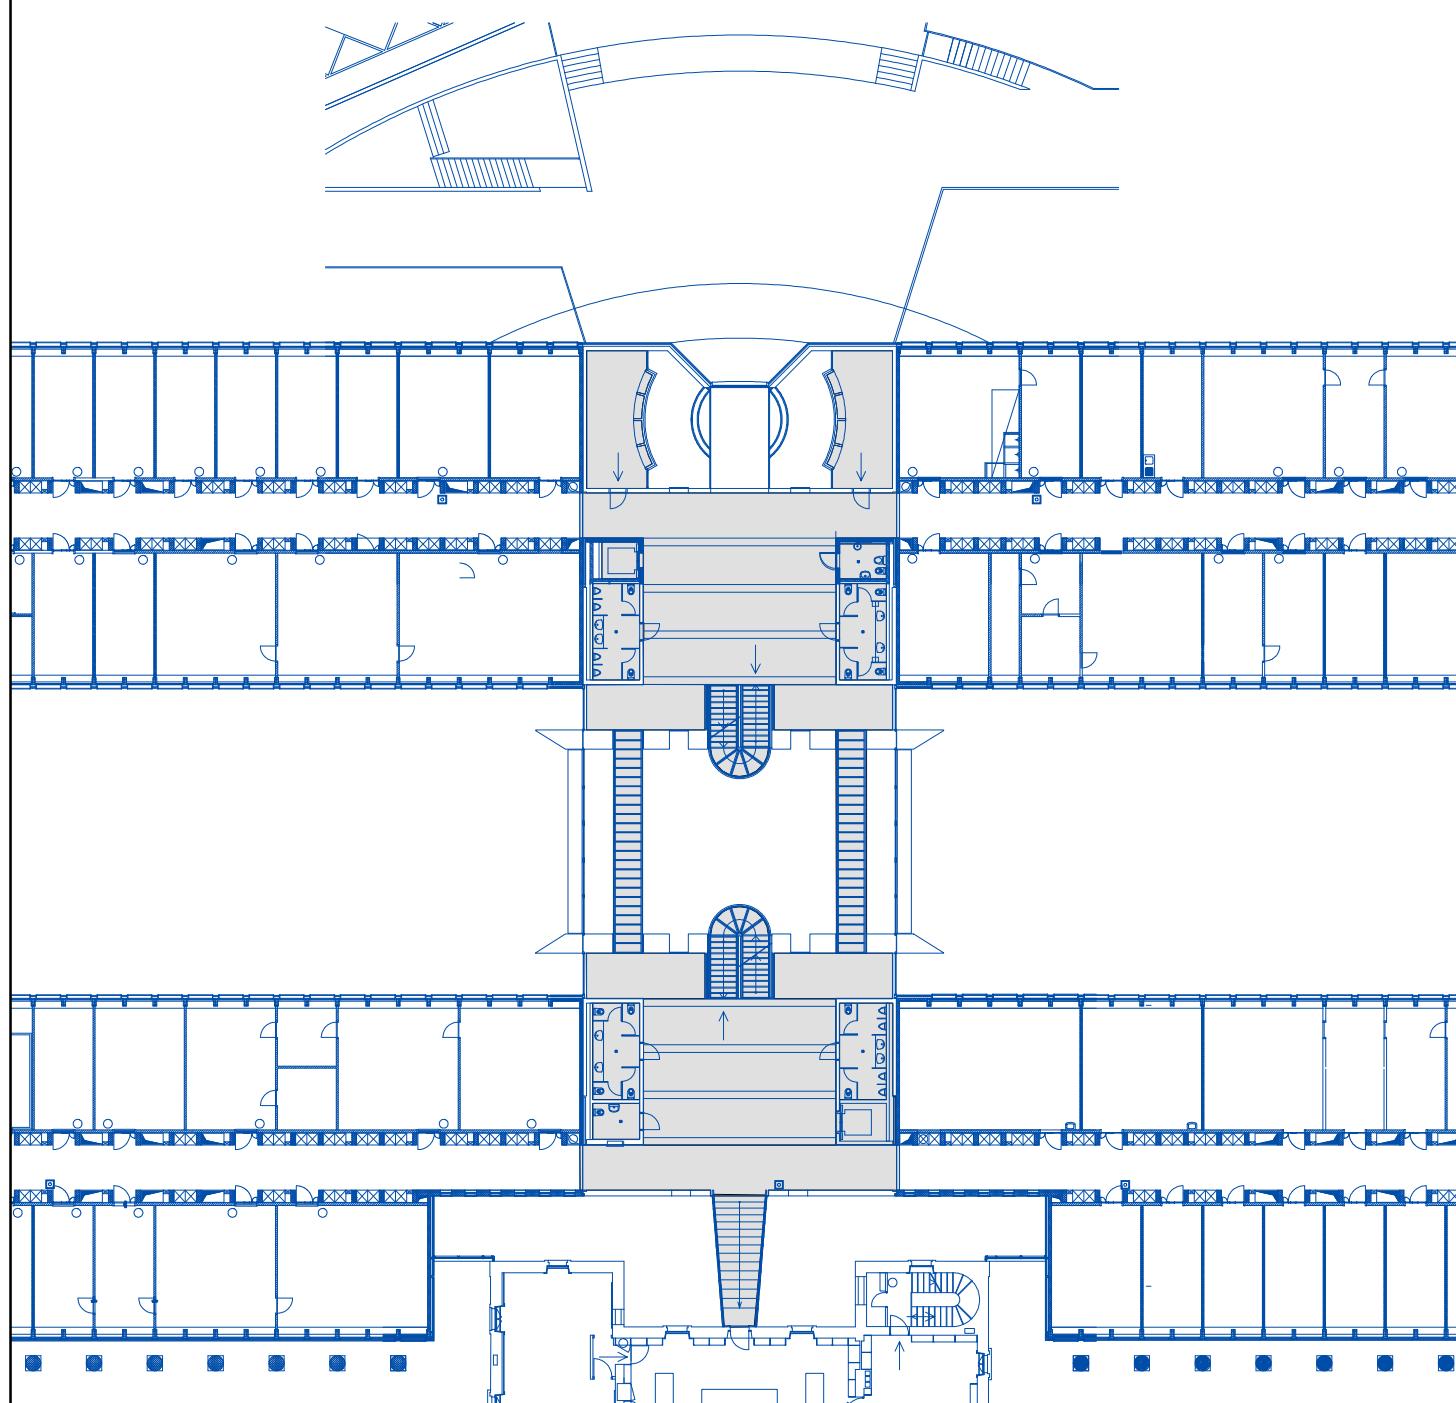

Université de Neuchâtel
Chantemerle 20
UniMail - Bâtiment F

Etage 1

Légende

- Bureau, laboratoire
- Auditoire, salle de cours/réunion
- Bibliothèque
- Autres surfaces

Extrait de BILUNE - Système d'Information des Locaux
de l'Université de Neuchâtel, © 2023, SITEL
Service informatique et télématique



1: 400


Date: 02.11.2023

Université de Neuchâtel
Chantemerle 20
UniMail - Bâtiment F

Etage 2

Légende

- Bureau, laboratoire
- Auditoire, salle de cours/réunion
- Bibliothèque
- Autres surfaces

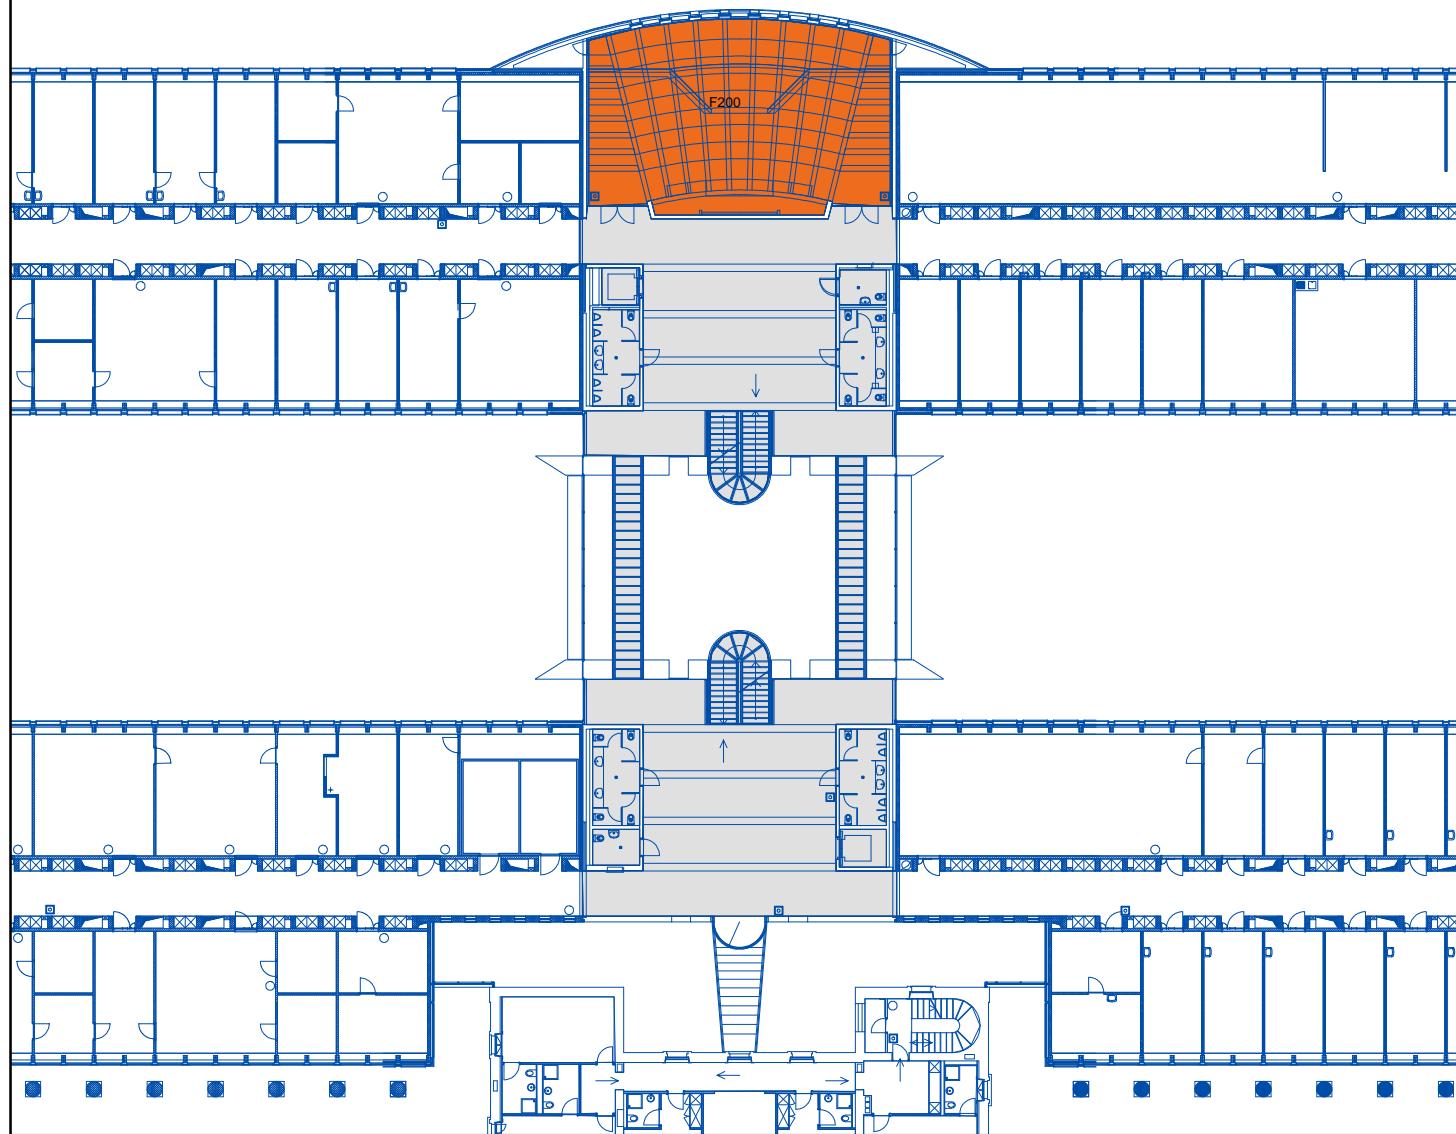

Extrait de BILUNE - Système d'Information des Locaux
de l'Université de Neuchâtel, © 2023, SITEL
Service informatique et télématique



1: 400


Date: 02.11.2023

Université de Neuchâtel
Chantemerle 20
UniMail - Bâtiment F

Etage 3

Légende

- Bureau, laboratoire
- Auditoire, salle de cours/réunion
- Bibliothèque
- Autres surfaces

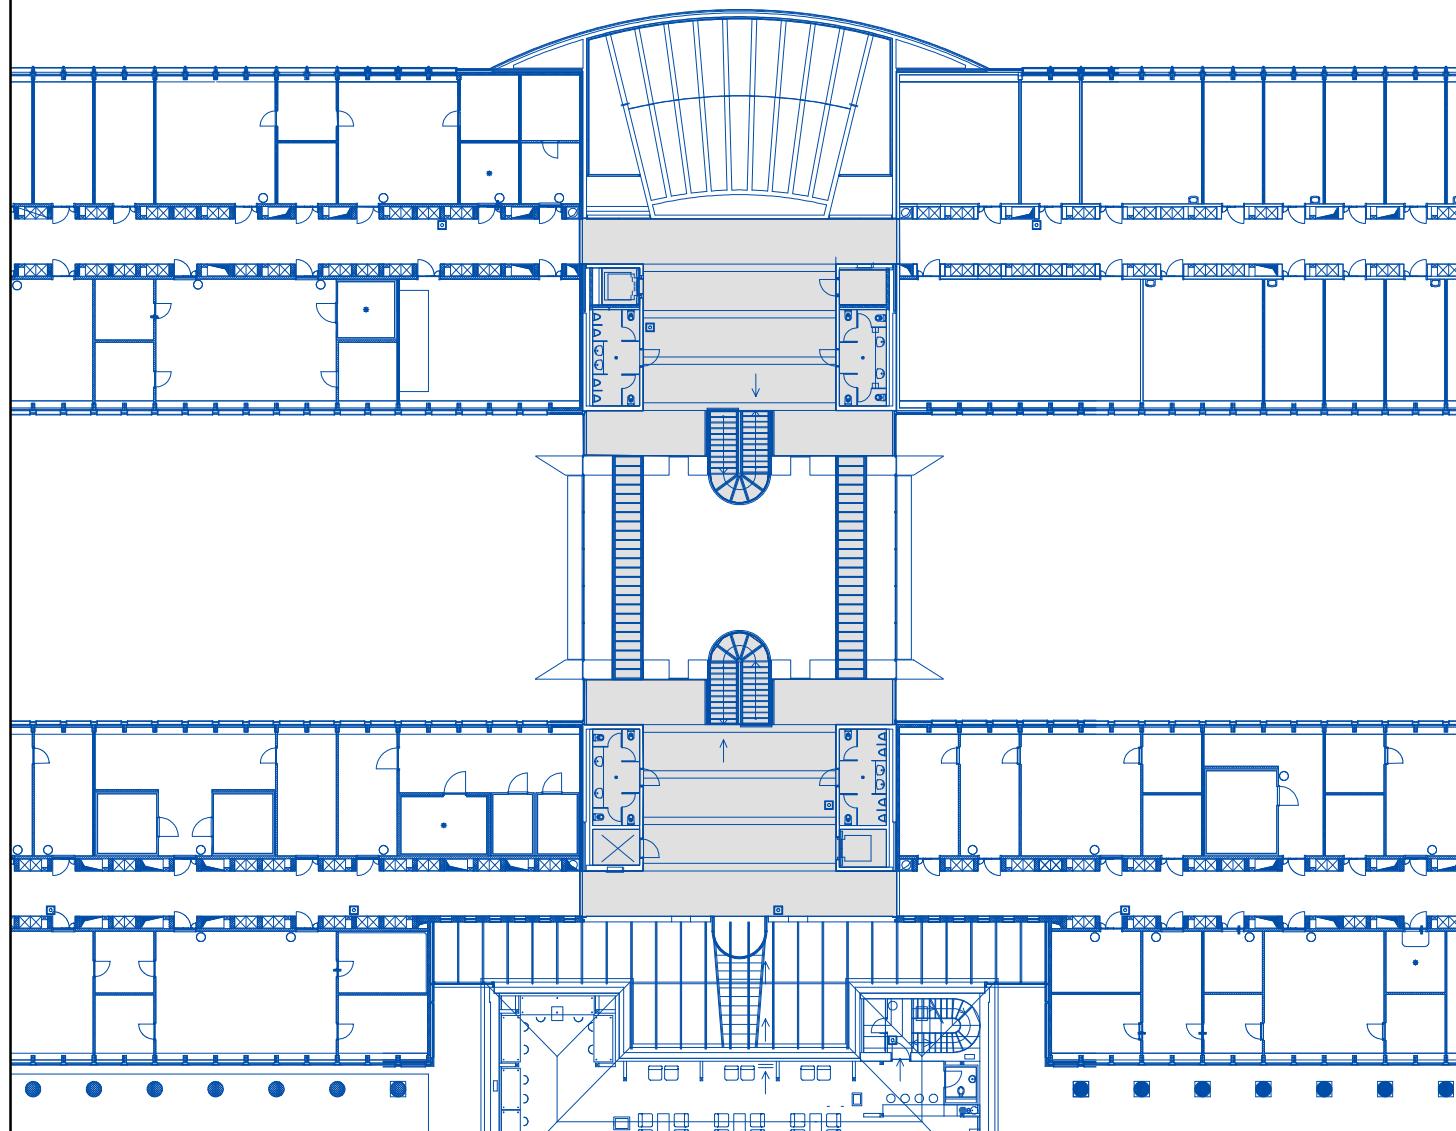

Extrait de BILUNE - Système d'Information des Locaux
de l'Université de Neuchâtel, © 2023, SITEL
Service informatique et télématique

0 5 10 15
m

1: 400

Date: 02.11.2023